




SEZIONE A - A
USCITA DA CLORAZIONE

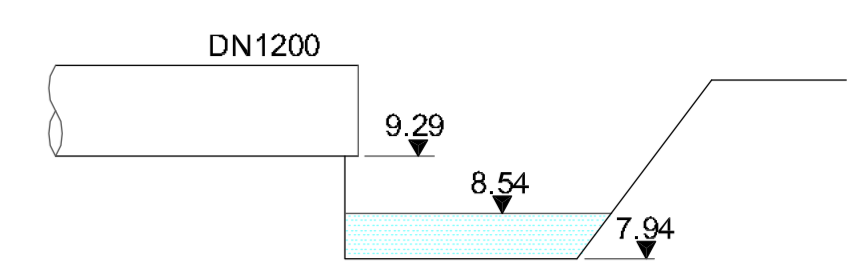

SEZIONE B - B
USCITA DA BY-PASS

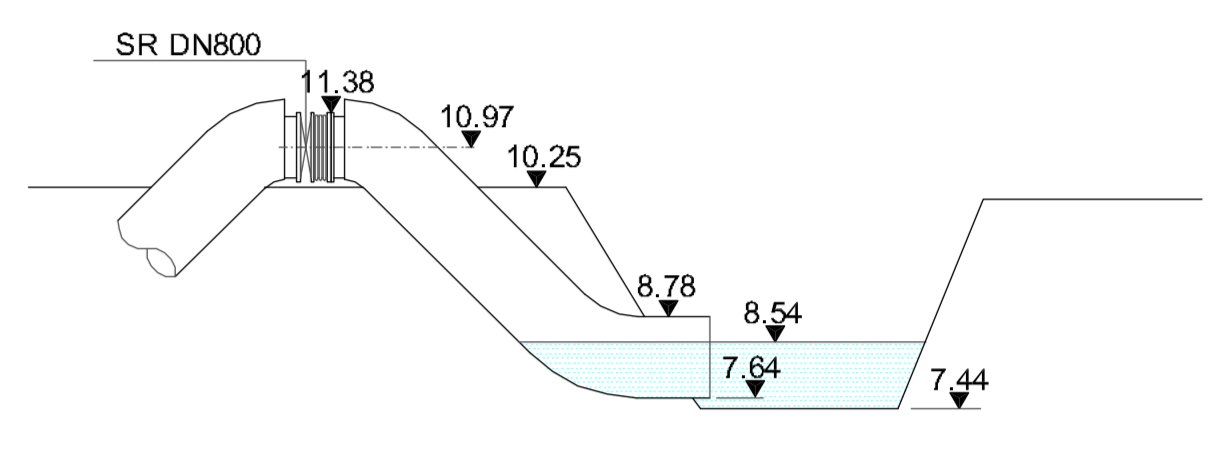

SEZIONE C - C

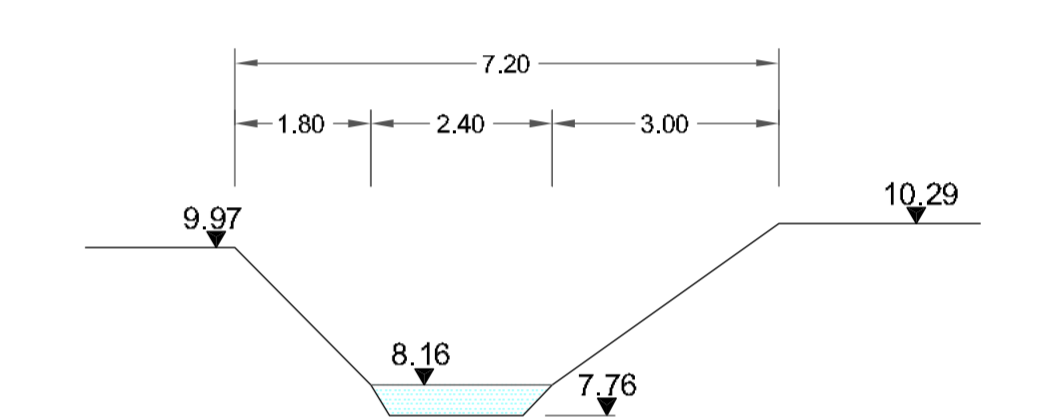

C.A.D.F. S.p.A.
Ciclo integrato Acquedotto Depurazione Fognatura

Depuratore di Comacchio
Realizzazione vasca di disinfezione
nel Canale Collettore Adige

PROGETTO ESECUTIVO

ELABORATO	TAVOLA
PLANIMETRIA GENERALE STATO DI FATTO	2

C. d. C. D122/CG9 - 2015	RIFERIMENTO INTERNO D122-2015 - Depuratore di Comacchio - Vasca di disinfezione/Esecutivo	SCALA 1:100
-----------------------------	--	----------------

Codigoro II	Il Progettista Ing. Valentina PAVANI
Visto Il Responsabile Ufficio Tecnico Aziendale Ing. Giovanni MARTELLI	

PLANIMETRIA
Scala 1:100