



Pianta Pali

1:100

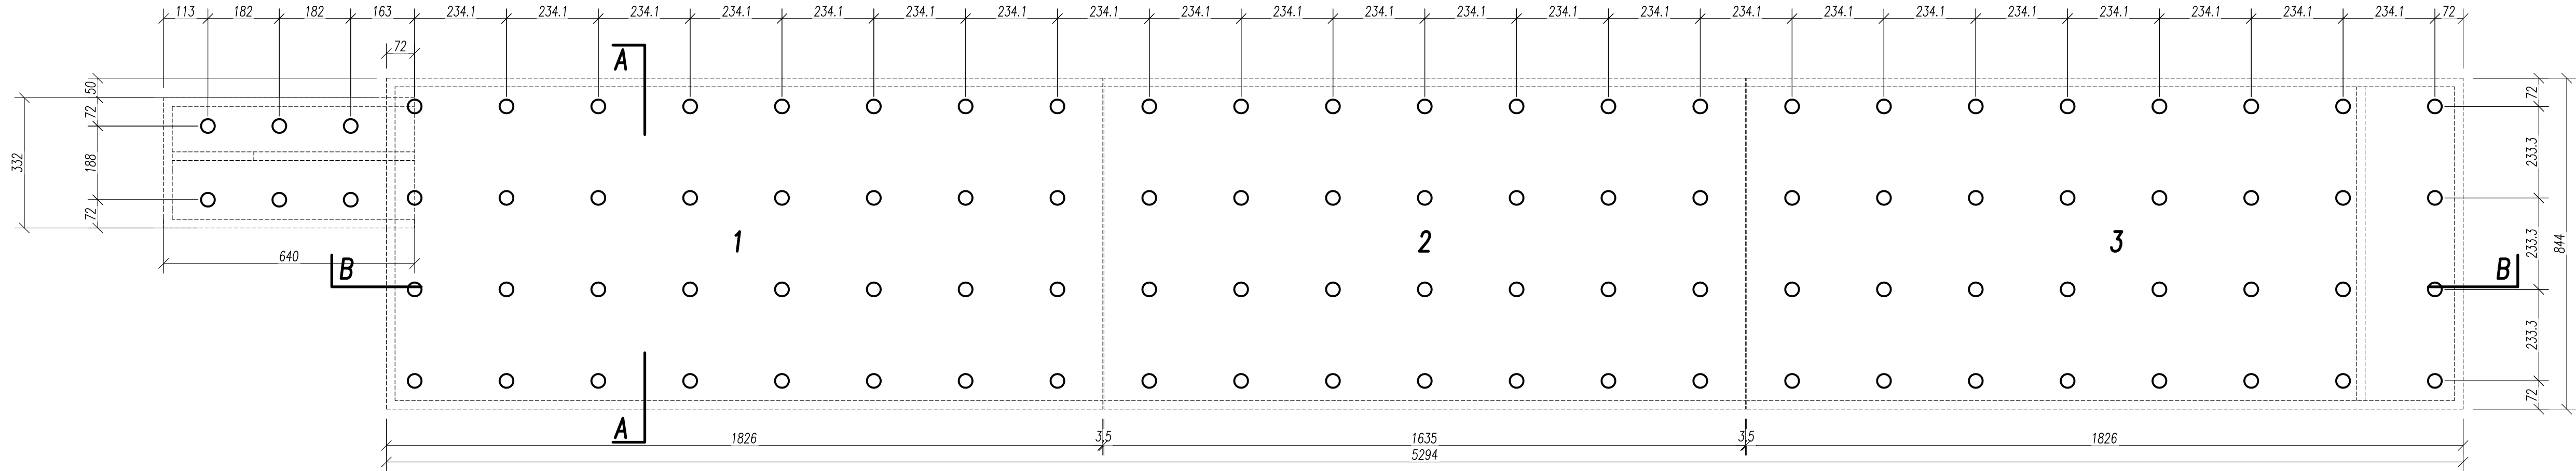


Pianta Pareti

1:100

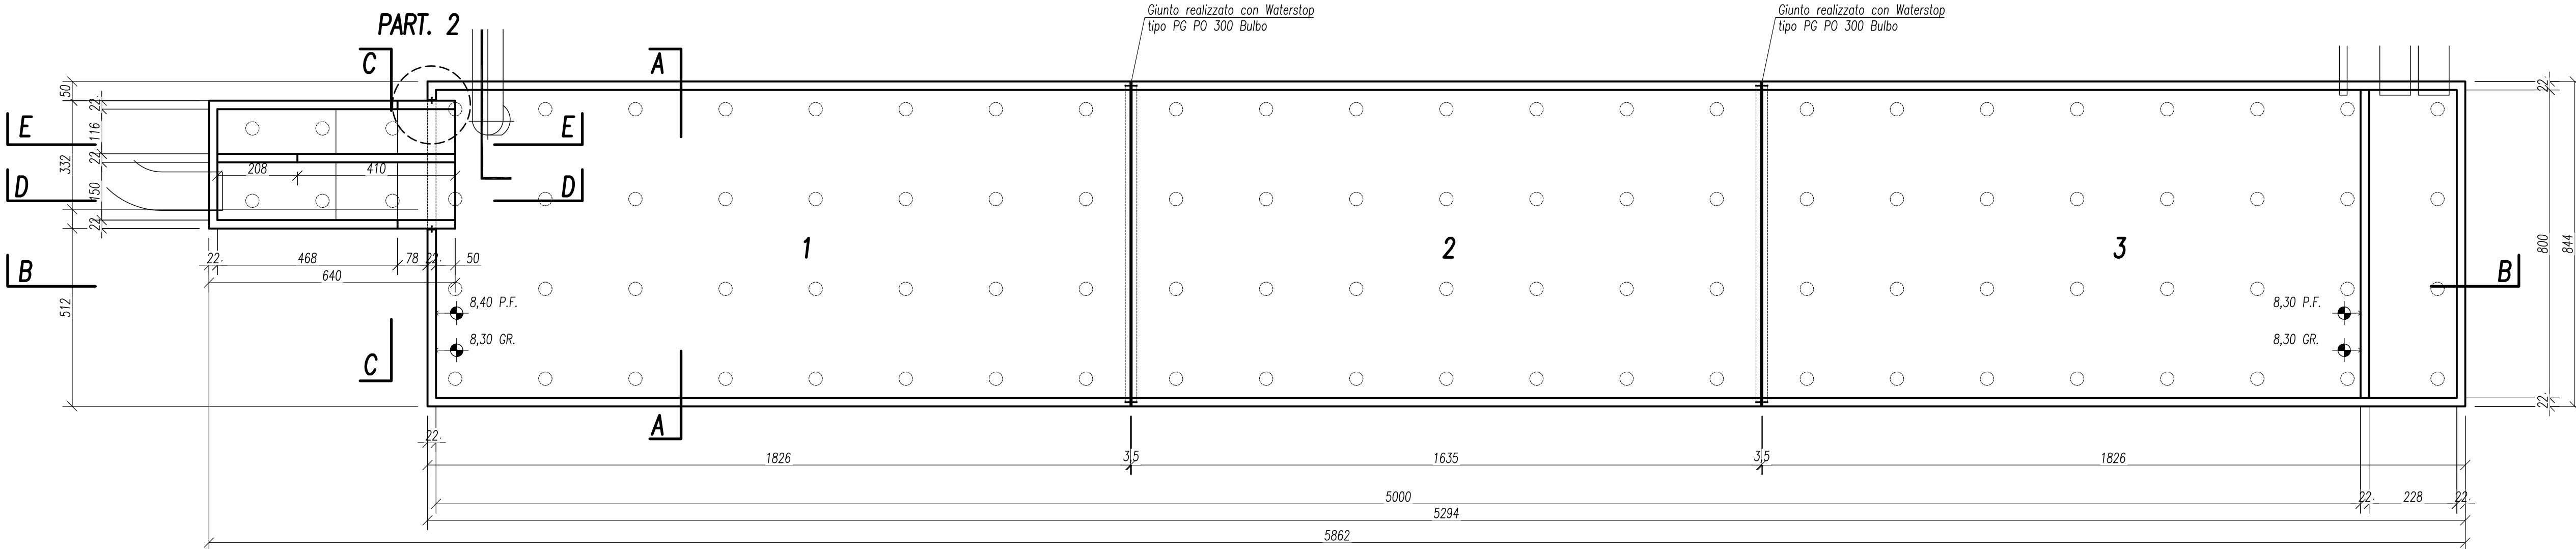


Sezione B - B

1:100

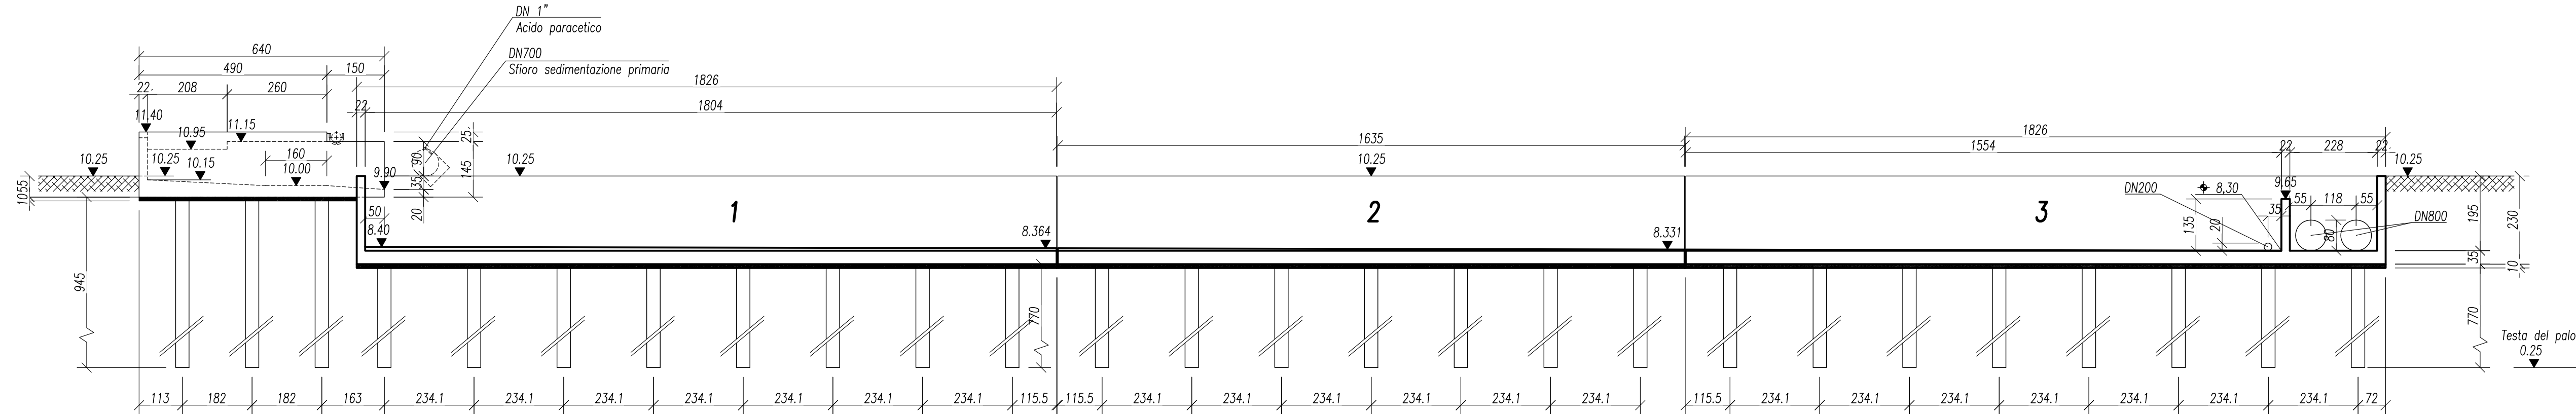


Particolare tipico

1:20

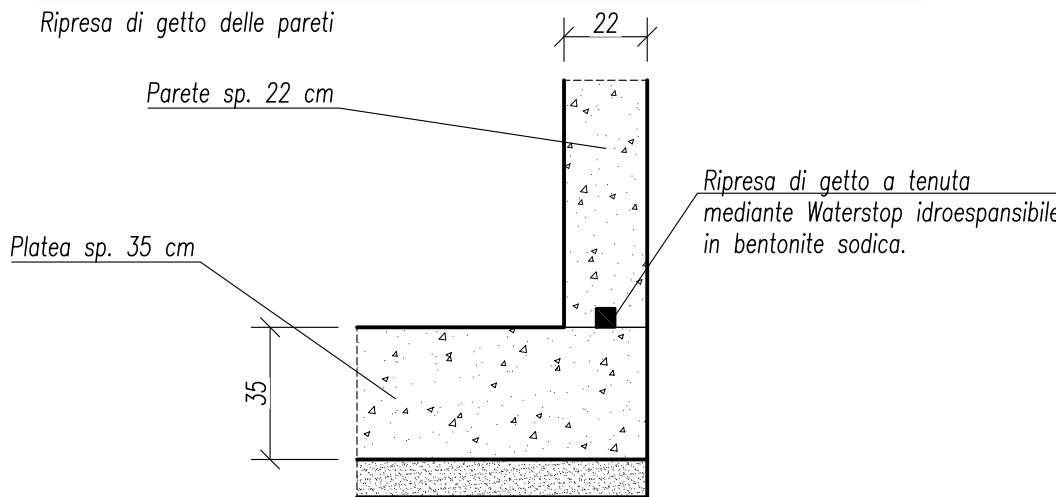


Particolare 1

1:20

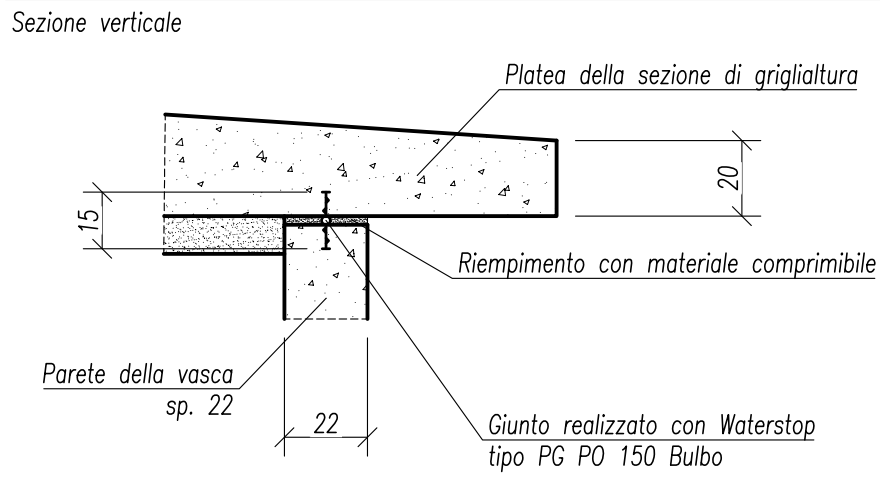


Particolare 2

1:20

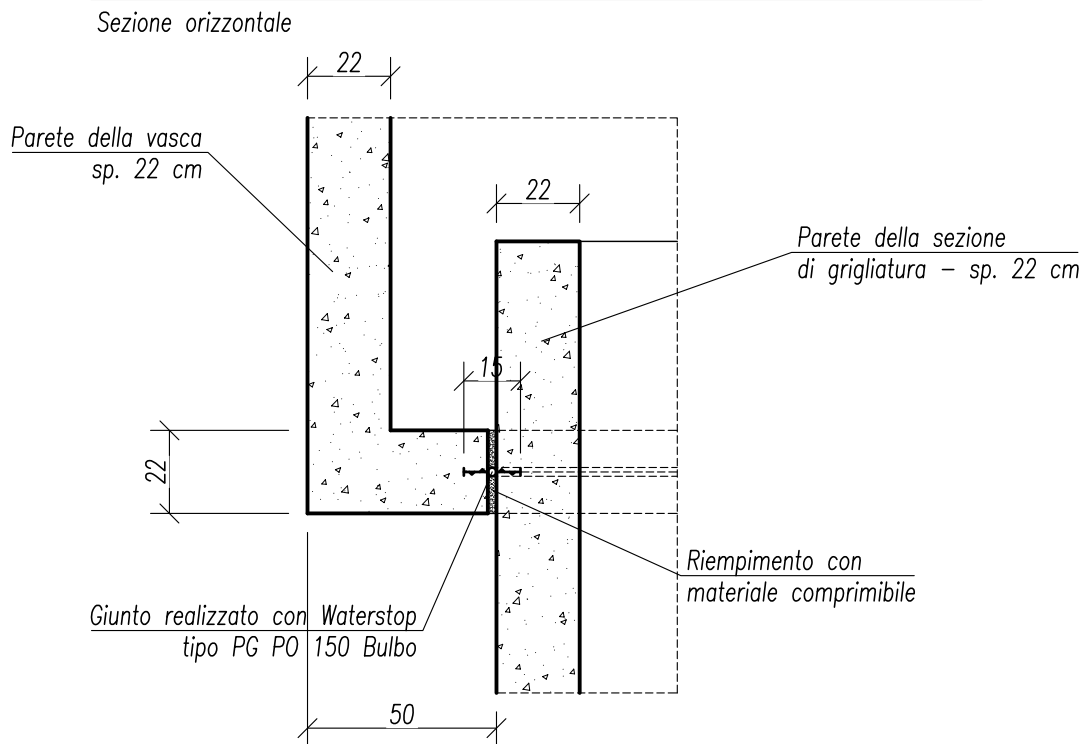


Particolare tipico posa tubi

1:20

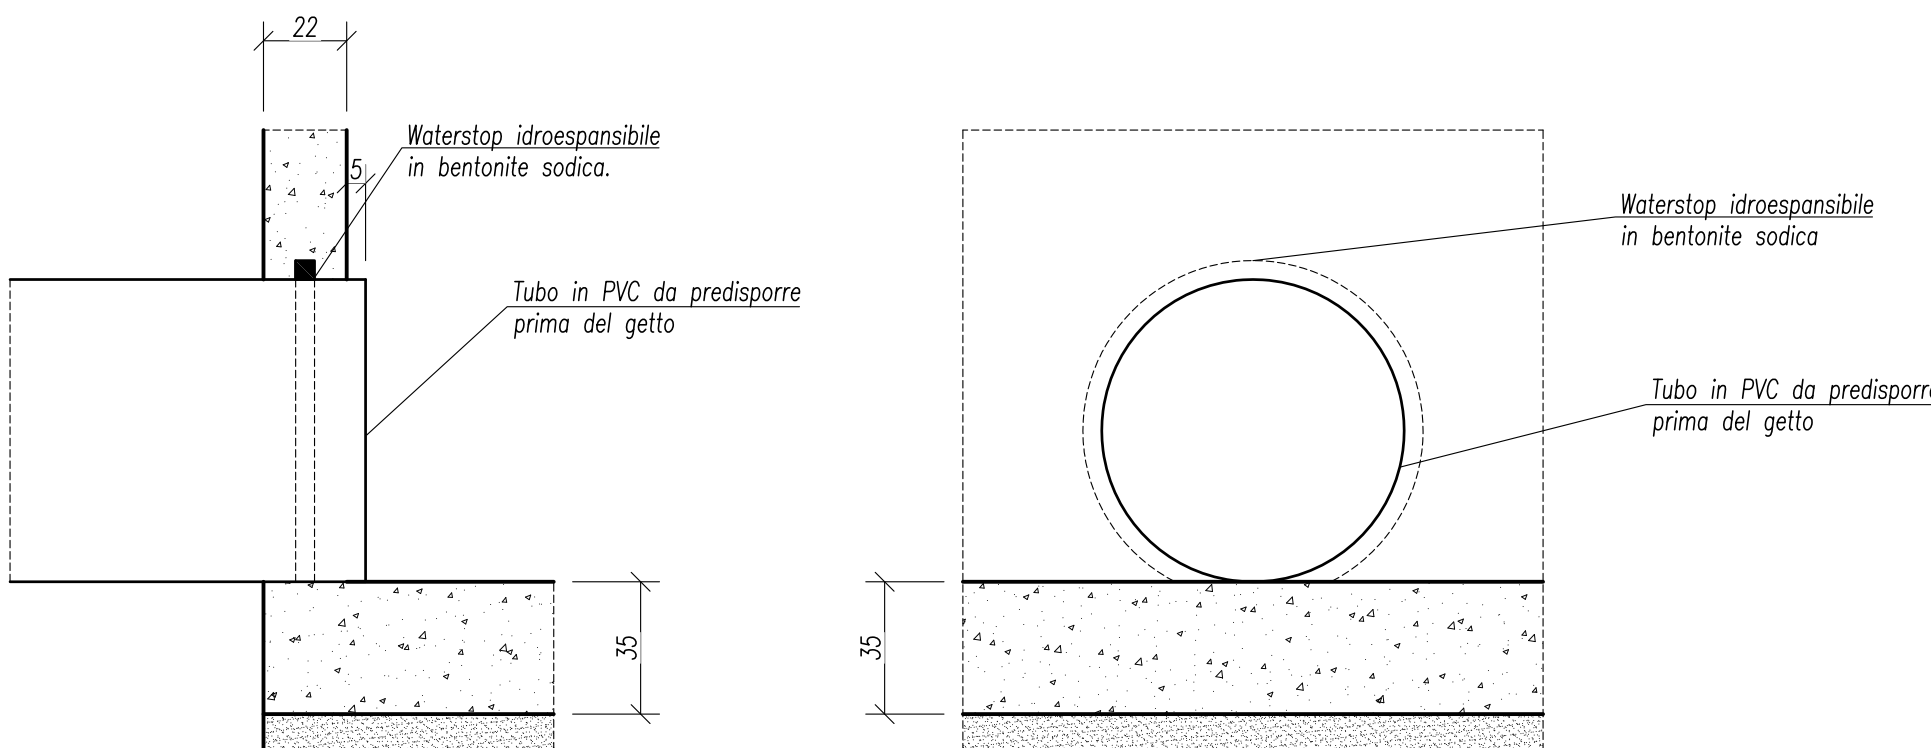


Sezione C - C

1:100

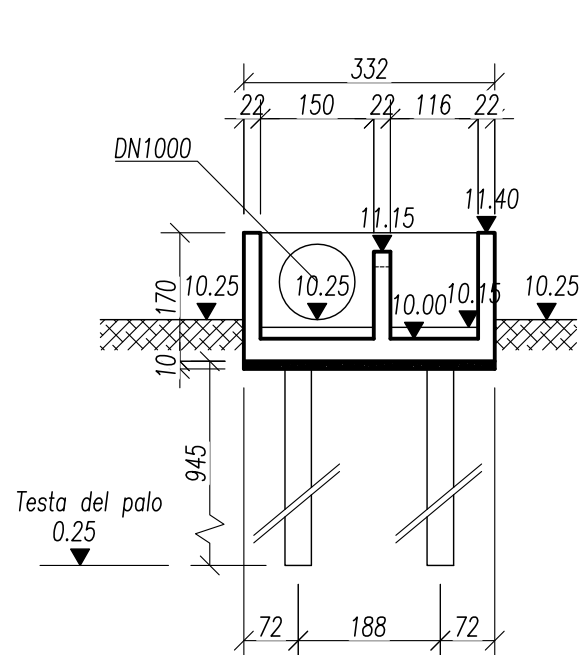


Sezione A - A

1:100

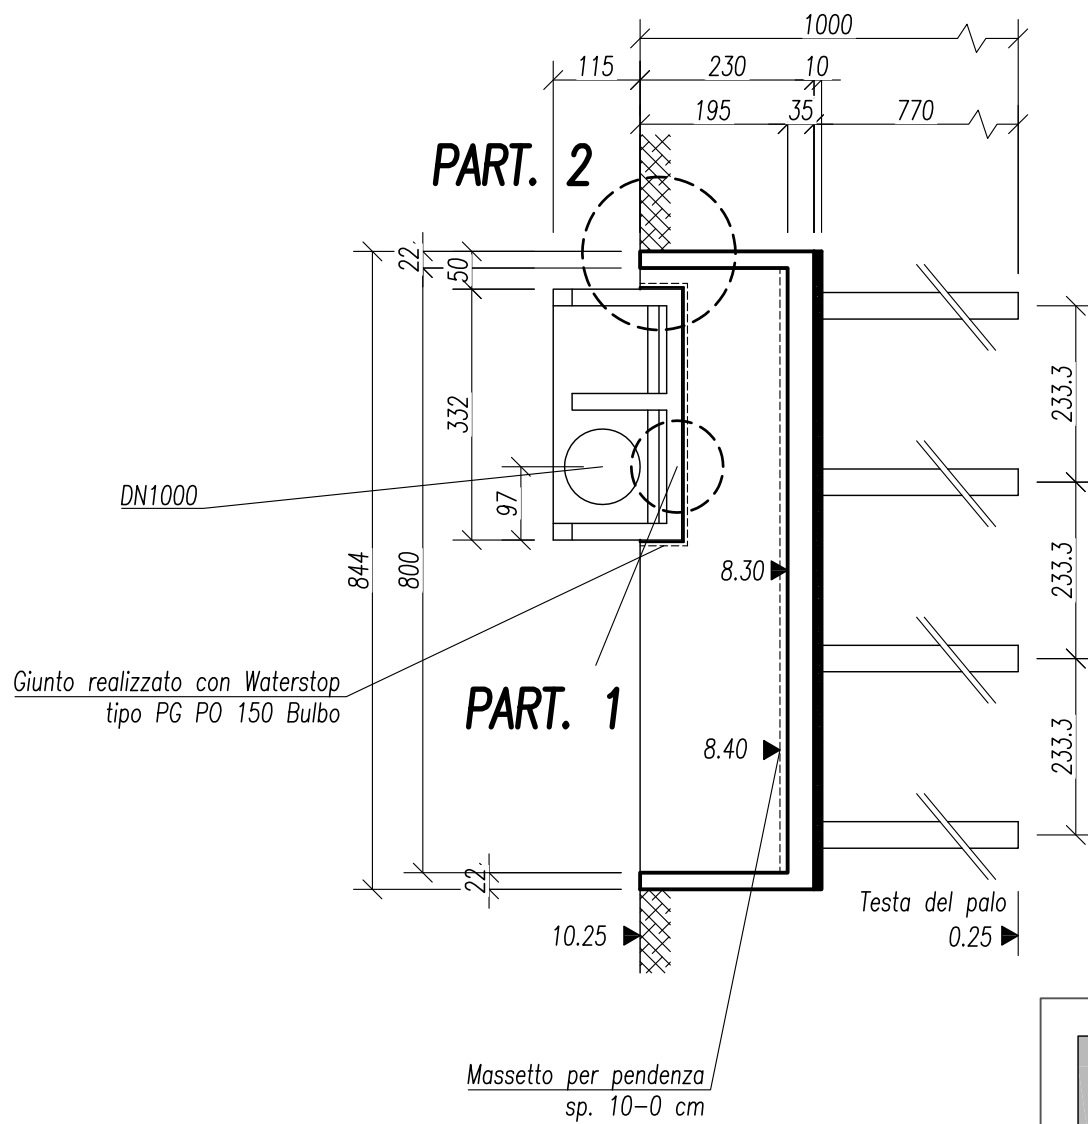


Sezione D - D

1:100

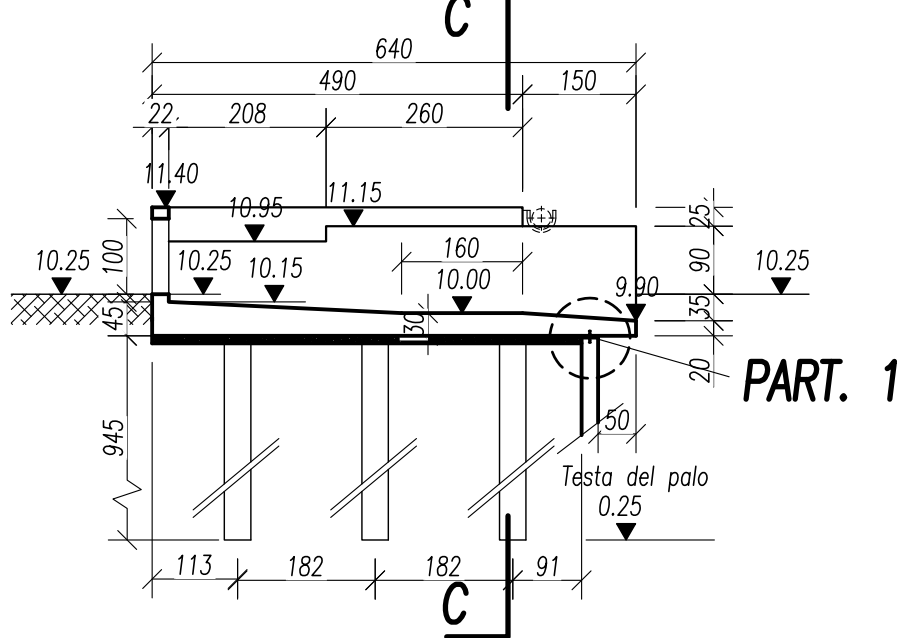

Sezione E - E

1:100

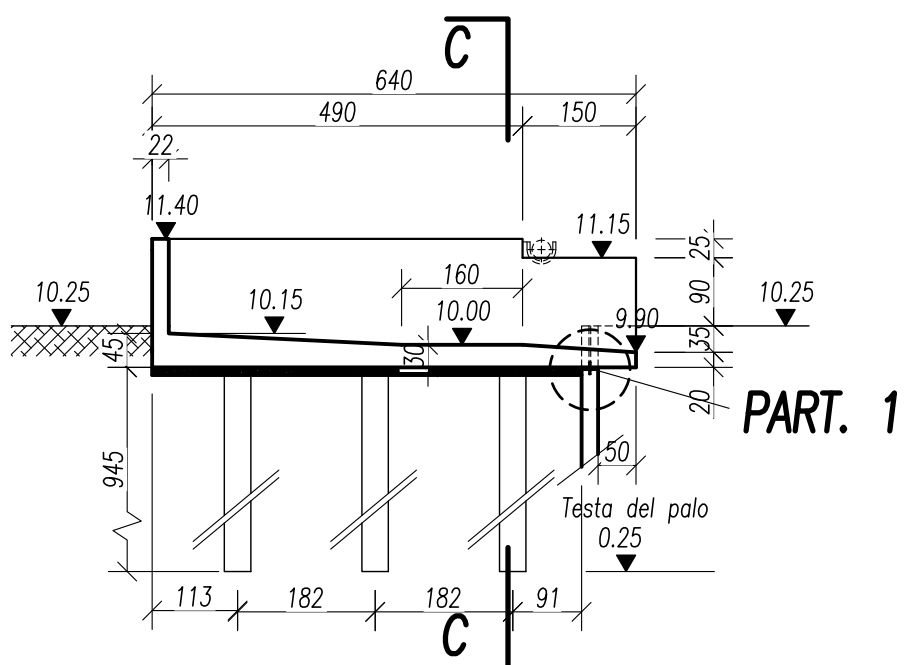

MATERIALI E PRESCRIZIONI

CALCESTRUZZO CLASSE C25/30
Classe di esposizione ambientale: XA1 per la vasca
XC2 per i pali
Classe di consistenza: S4
Diametro massimo aggregati: 30 mm
Rapporto massimo acqua/cemento: 0,50
Ricoprimento minimo interno vasca: 50 mm
Ricoprimento minimo esterno vasca: 30 mm

ACCIAIO B450 C
 $1,15 < (l_e/l_k) < 1,35$
 $(l_e/l_{norm}) < 1,25$

Ripiegare i ferri di armatura all'estremità.

QUOTE E MISURE DA VERIFICARE
(A CURA DELL'IMPRESA)



C.A.D.F. S.p.A.

Ciclo integrato Acquedotto Depurazione Fognatura

Depuratore di Comacchio
Realizzazione vasca di disinfezione
nel Canale Collettore Adige

PROGETTO ESECUTIVO

ELABORATO	TAVOLA
CASSERO	1S
C. d. C. D122/CG9 - 2015	SCALA 1:100 - 1:20

Codigoro II Visto Il Responsabile Ufficio Tecnico Aziendale Ing. Giovanni MARTELLI	Il Progettista Ing. Valentina PAVANI Il Progettista Strutturale Ing. Alessandro STROZZI Collaboratore: Ing. Giulio GRALDI via Palestro, 75 44121 Ferrara Tel. 0532/240516 e-mail: a.strozzi@libero.it
--	---