



Pianta Sezione di Grigliatura

1:50

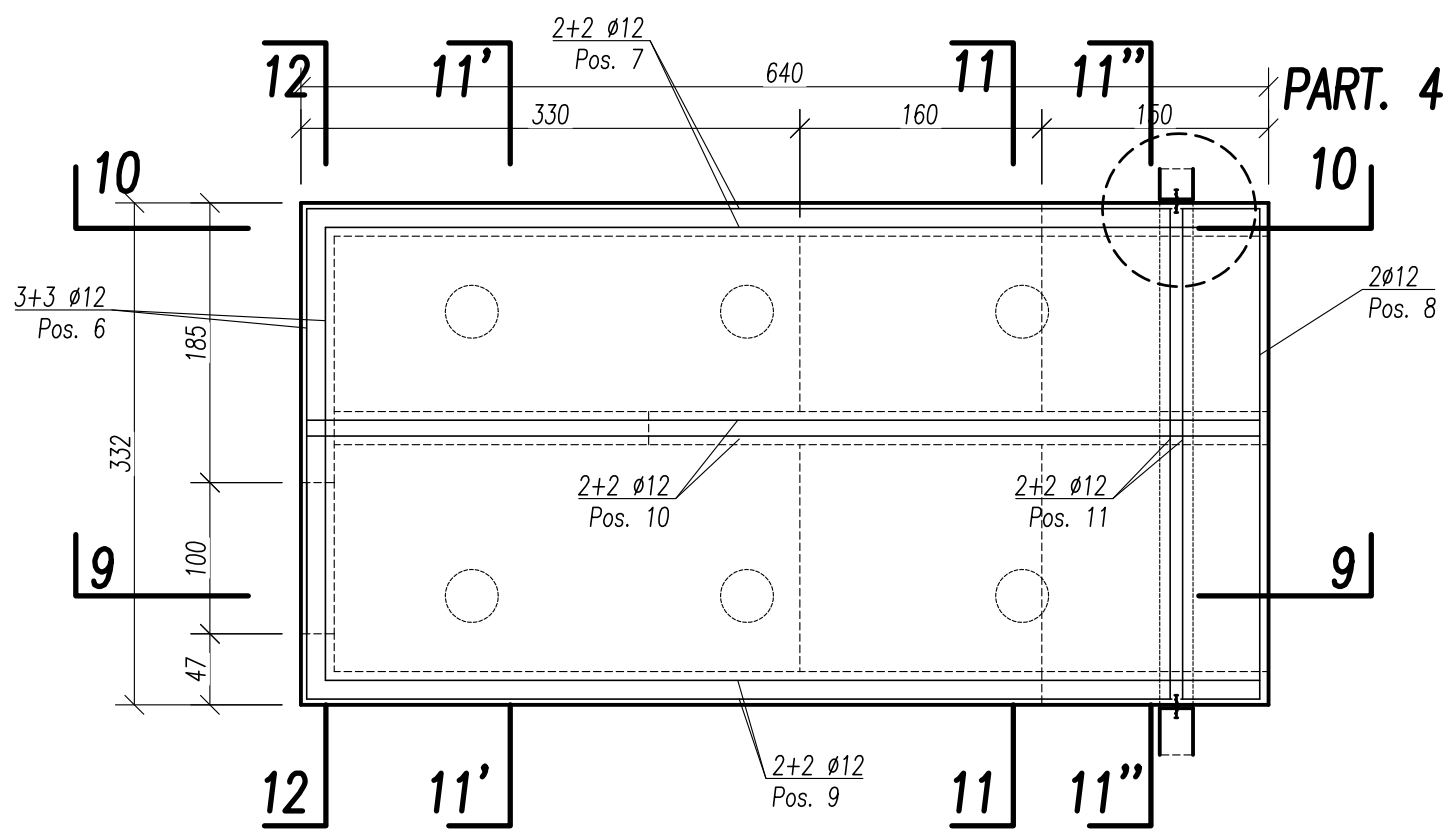


Particolare 4

1:25

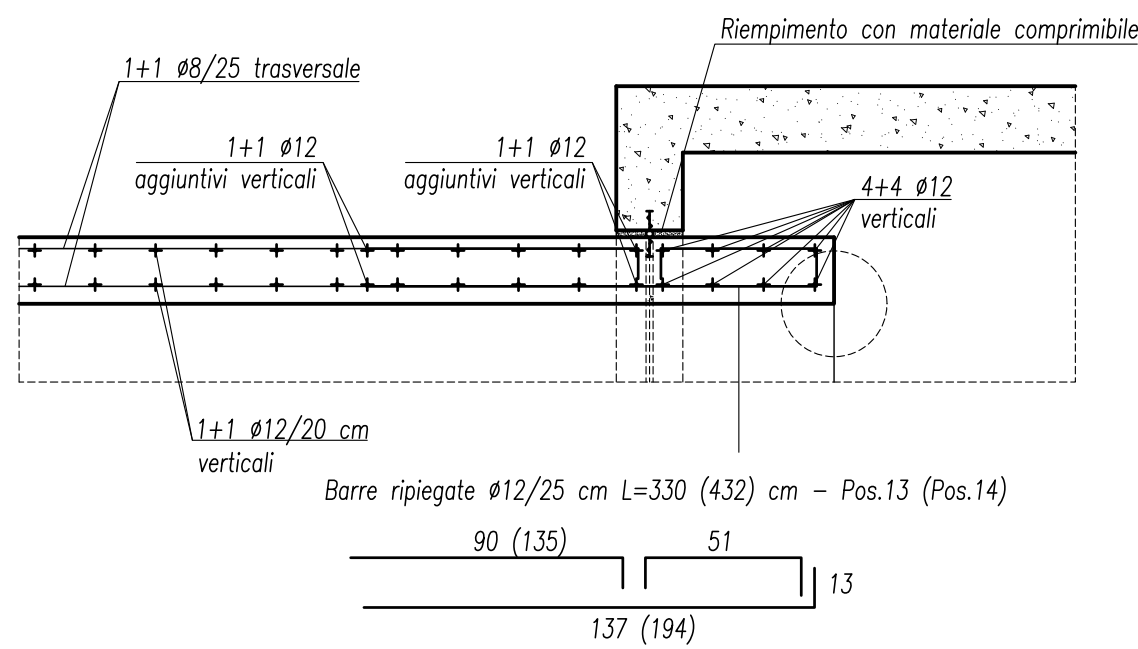


Sezione 10-10

1:25

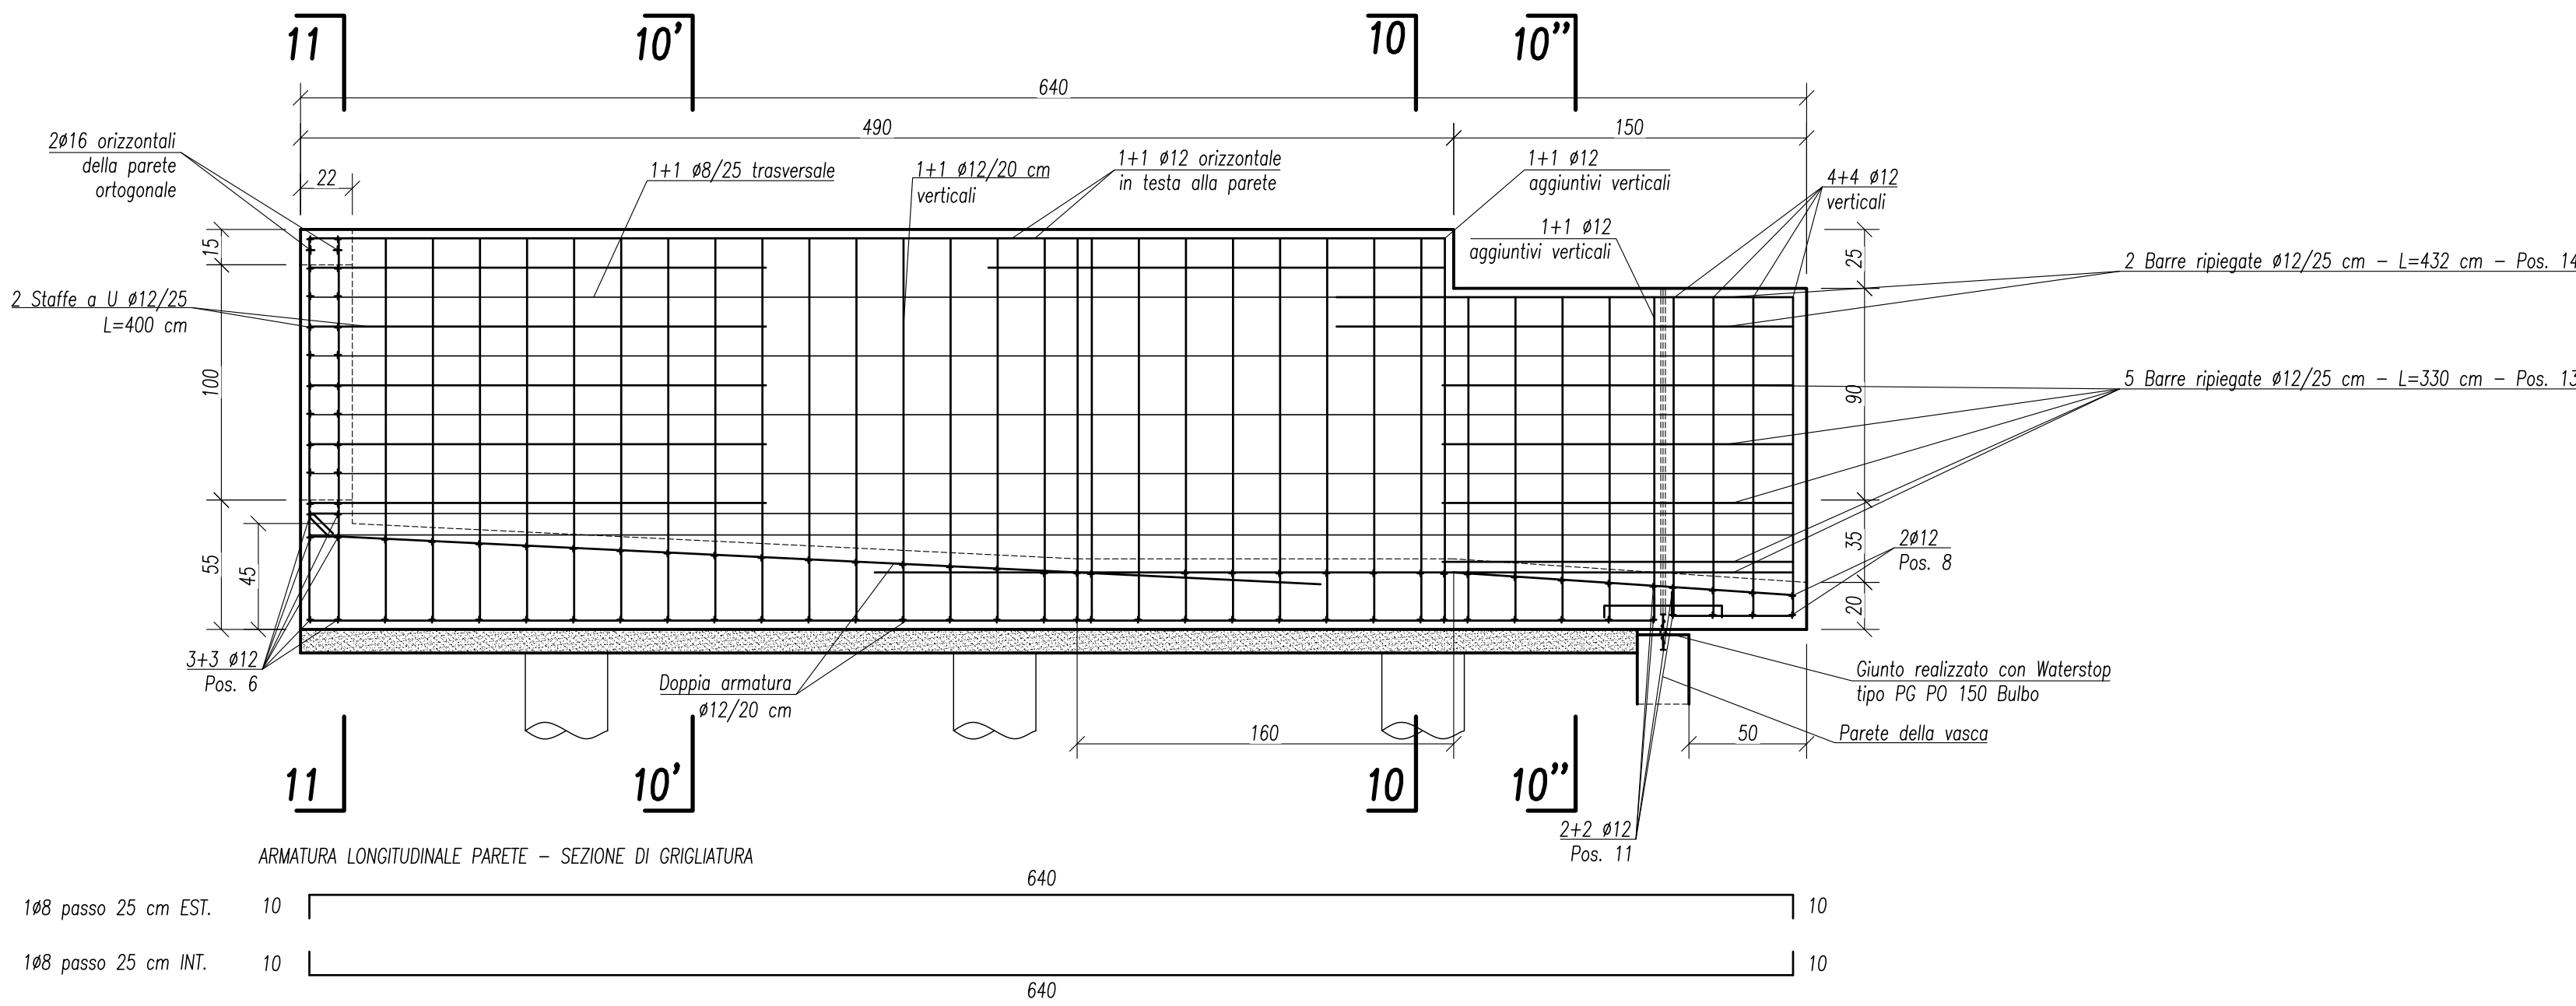


Sezione 9-9

1:25

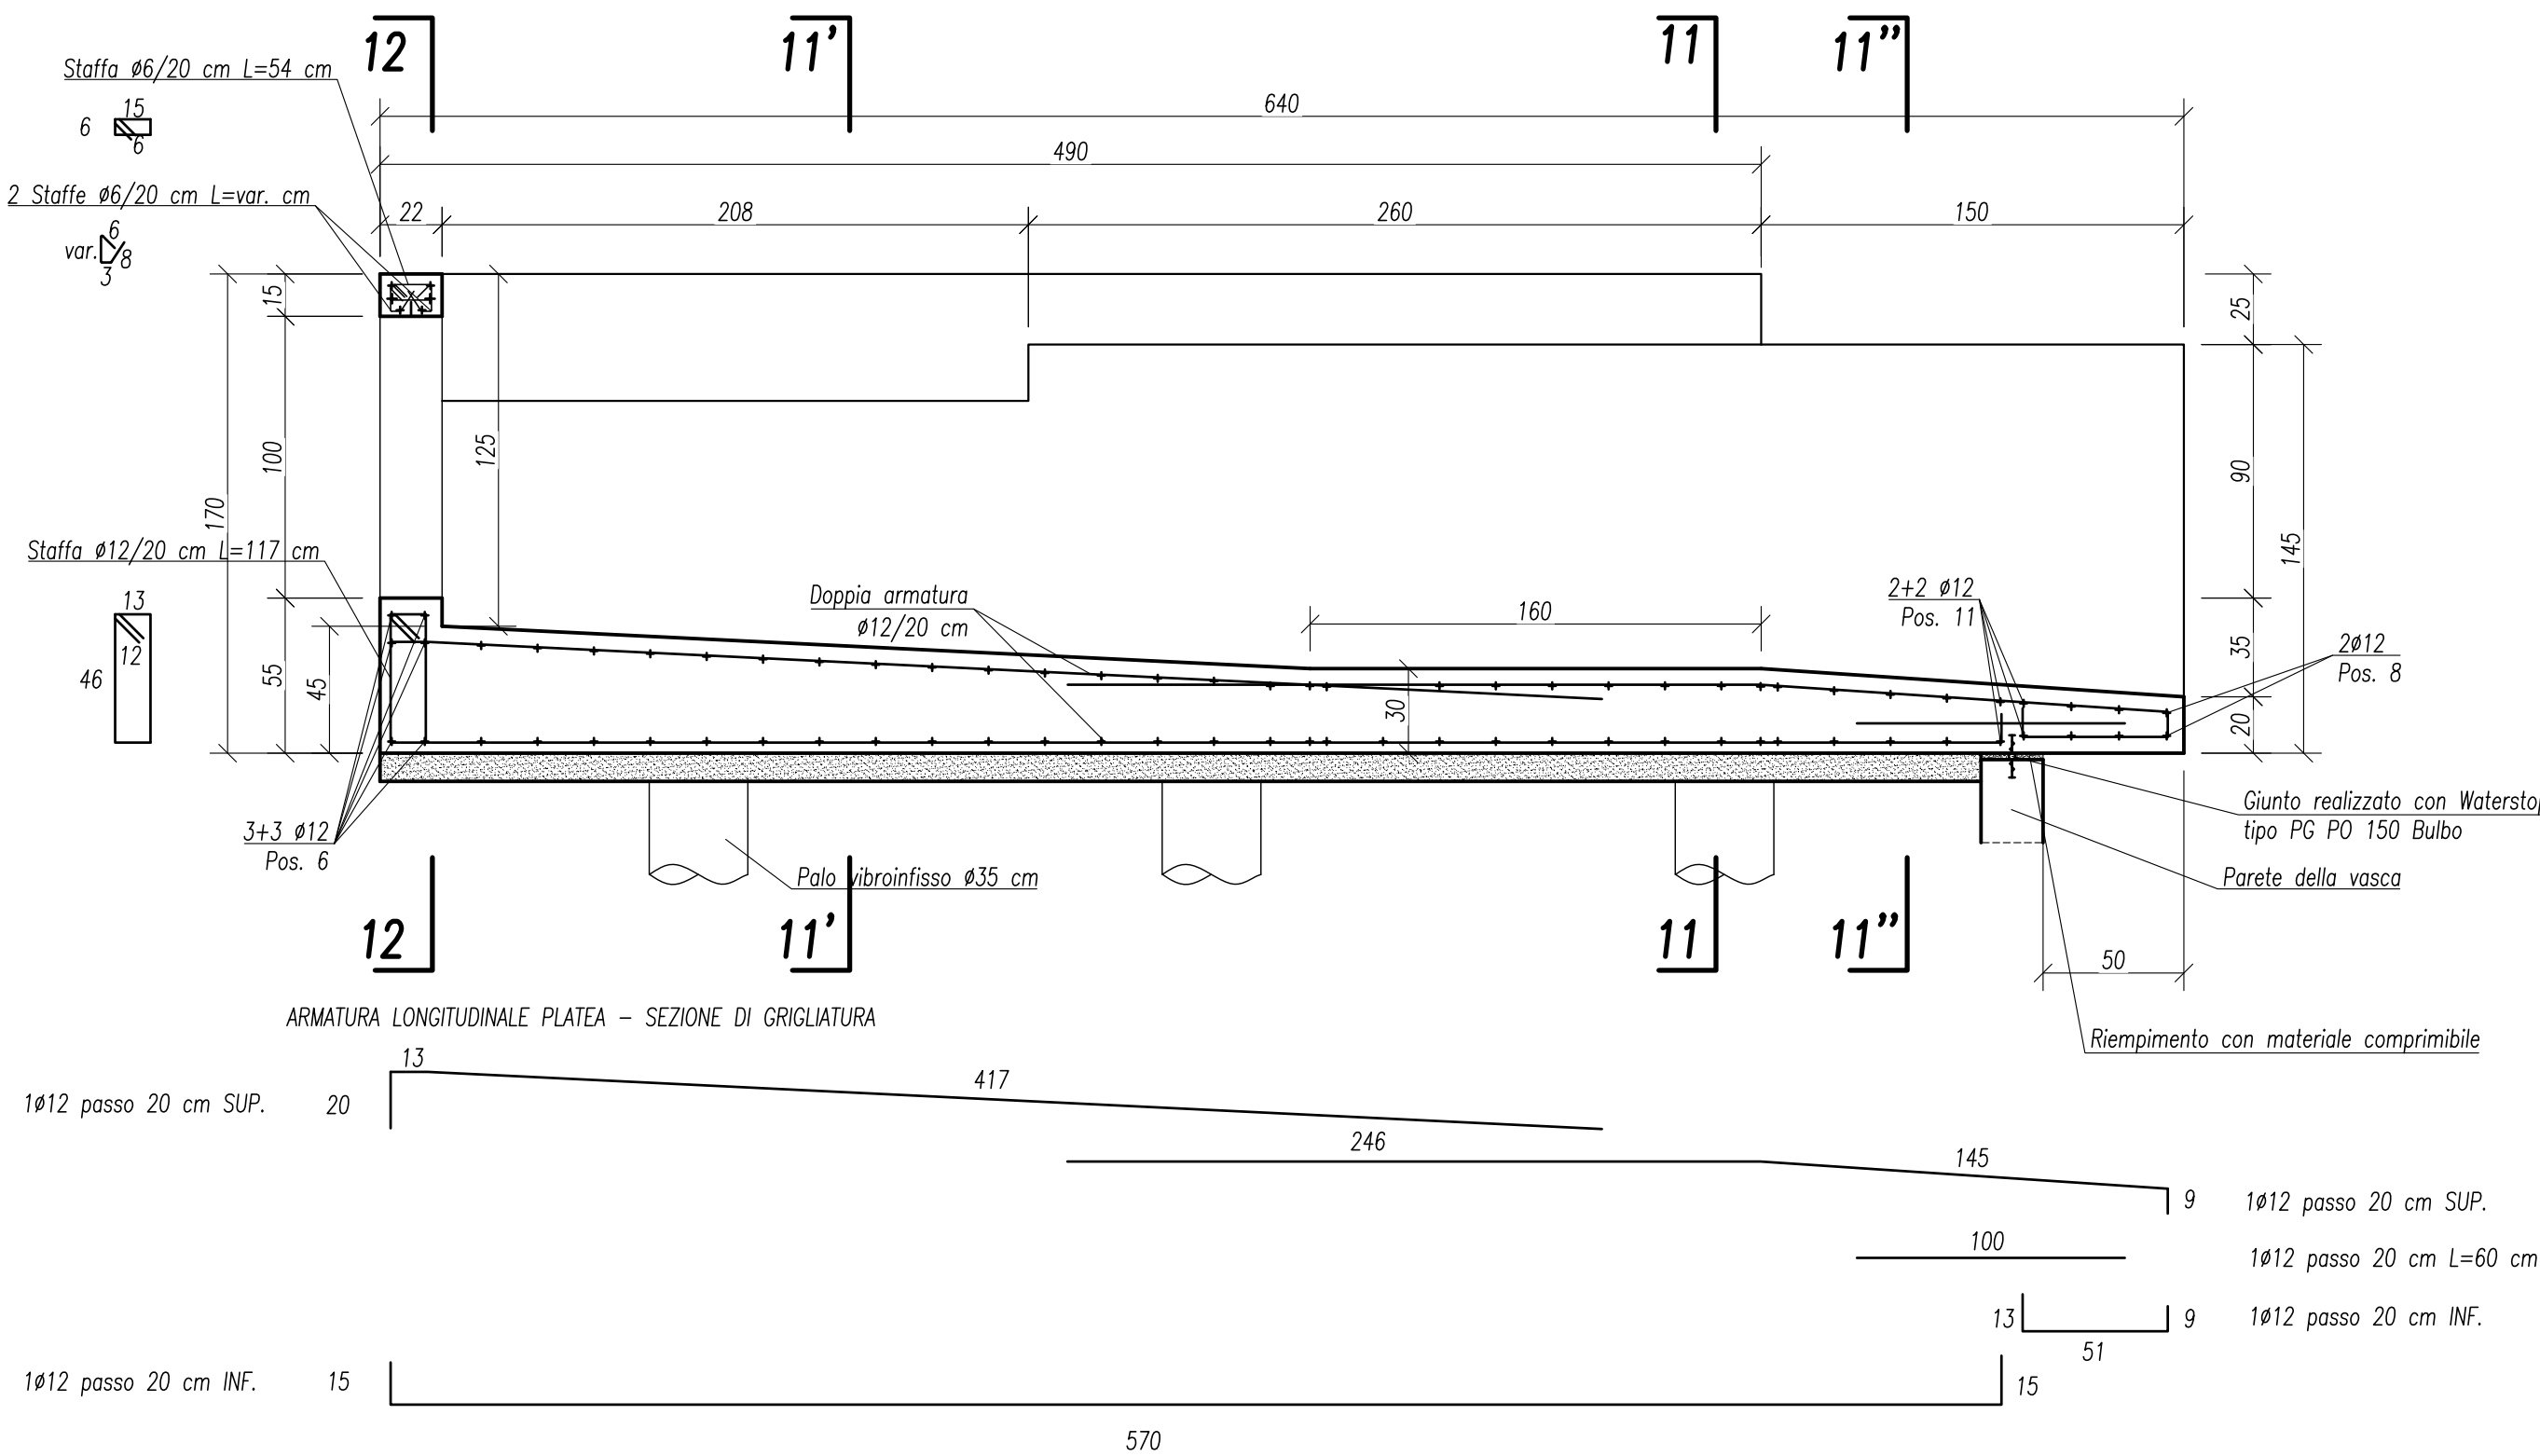

Sezione 12-12

1:25

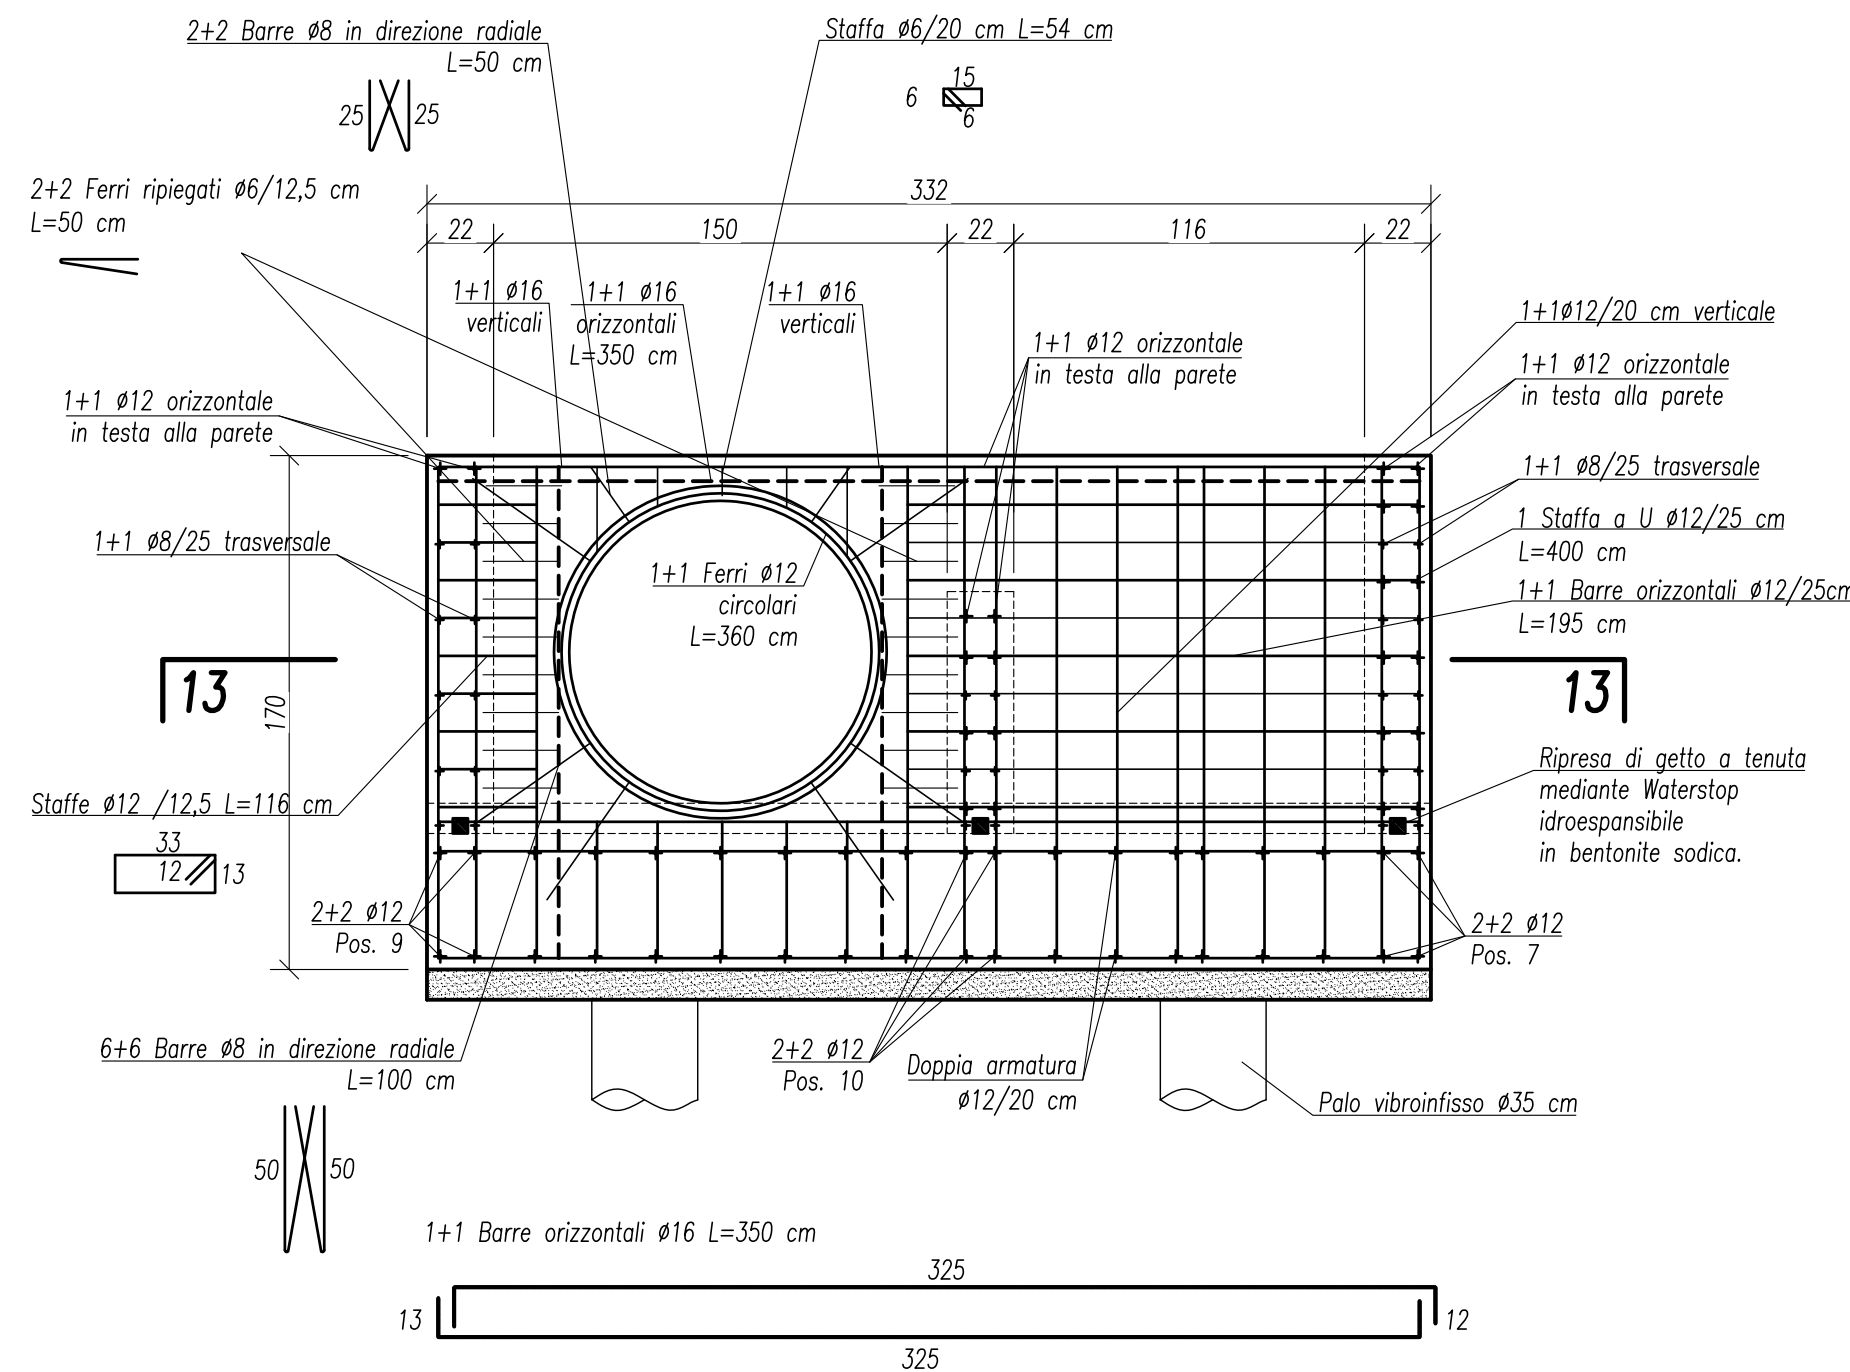

MATERIALI E PRESCRIZIONI

CALCESTRUZZO CLASSE C25/30

Classe di esposizione ambientale: XA1 per la vasca
XC2 per i pali

Classe di consistenza: S4

Diametro massimo aggregati: 30 mm

Rapporto massimo acqua/cemento: 0,5

Ricoprimento minimo interno: 50 mm

Ricoprimento minimo esterno: 30 mm

ACCIAIO B450 C

1.15 < (f_t/f_{yk}) < 1.35

(f_t/f_{yk})_{max} < 1.25

Ripiegare i ferri di armatura all'estremità.
Sovrapposizione dei ferri:
- minimo 50 cm;
- sfalsate tra intradosso ed estradosso.

QUOTE E MISURE DA
VERIFICARE (A CURA
DELL'IMPRESA)



C.A.D.F. S.p.A.

Ciclo integrato Acquedotto Depurazione Fognatura

Depuratore di Comacchio

Realizzazione vasca di disinfezione
nel Canale Collettore Adige

PROGETTO ESECUTIVO

ELABORATO

TAVOLA

ARMATURA SEZIONE
DI GRIGLIATURA

4S

C. d. C.

RIFERIMENTO INTERNO

SCALA

D122/CG9 - 2015

1:50 - 1:25

Codigoro II

Visto

Il Responsabile

Ufficio Tecnico Aziendale

Ing. Giovanni MARTELLI

Il Progettista

Ing. Valentina PAVANI

Il Progettista Strutturale

Ing. Alessandro STROZZI

Collaboratore: Ing. Giulio GRALDI

via Palestro, 75

44121 Ferrara

Tel. 0532/240516

e-mail: a.strozzi@libero.it

C.A.D.F. S.p.A. - 44021 Codigoro - Via Alfieri, 3 - Tel. 0533725111 - 0533725222 - 0533725333 - Fax 0533713617 - E-mail: info@cadf.it